


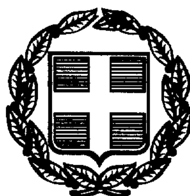

ΕΦΗΜΕΡΙΣ ΤΗΣ ΚΥΒΕΡΝΗΣΕΩΣ

ΤΗΣ ΕΛΛΗΝΙΚΗΣ ΔΗΜΟΚΡΑΤΙΑΣ

ΤΕΥΧΟΣ ΤΕΤΑΡΤΟ **Αρ. Φύλλου 669**

15 Σεπτεμβρίου 1999

ΠΕΡΙΕΧΟΜΕΝΑ

ΑΠΟΦΑΣΕΙΣ

Αριθ. 132770 (1)

Καθορισμός Ζώνης Λιμένος Πατητηρίου Αλοννήσου Νομού Μαγνησίας.

Ο ΓΕΝΙΚΟΣ ΓΡΑΜΜΑΤΕΑΣ ΠΕΡΙΦΕΡΕΙΑΣ ΘΕΣΣΑΛΙΑΣ

Έχοντας υπόψη:

1. Τις διατάξεις του Ν. 3200/55 «περί Διοικητικής Αποκεντρώσεως» όπως αυτές συμπληρώθηκαν με τις όμοιες του Ν.Δ. 532/70 και του Β.Δ. 712/70.
2. Το αριθμ. 17 παρ. 1 και 3 του Α. Ν. 2344/45 «περί αιγιαλού και παραλίας».
3. Τη σχετική με τη χάραξη χερσαίας ζώνης λιμένας νομοθεσία (Α. Ν. 4, 9 και 65/67, το από 23.11.56 Β.Δ. Ν. 2218/94, Ν. 2503/97 και Ν. 2575/98).
4. Την αριθμ. ΝΠ 292/25.1.1986 απόφαση του Νομάρχη Μαγνησίας (Φ.Ε.Κ. 6/Δ/19.1.1987), με την οποία καθορίζεται η οριογραμμή του αιγιαλού και της παραλίας στο Πατητήρι Αλοννήσου.
5. Την αριθμ. 125/17-06-1999 πράξη της Λιμενικής Επιτροπής Ν. Μαγνησίας συνοδευόμενη από ένα (1) τοπογραφικό διάγραμμα, με την οποία καθορίζεται ζώνη λιμένος στο Πατητήρι Αλοννήσου.
6. Το αριθμ. 3512.35/02/99/19.7.1999 έγγραφο του Υπουργείου Εμπορικής Ναυτιλίας / Δ/νση Λιμένων & Λιμενικών Έργων / Τμήμα α΄, από το οποίο προκύπτει ότι το Υ.Ε.Ν. δεν έχει αντίρρηση για το καθορισμό ζώνης λιμένας στο Πατητήρι Αλοννήσου.
7. Το αριθμ. 544.5/589/99/1116/3.8.1999 έγγραφο του Γενικού Επιτελείου Ναυτικού / Διεύθυνση Α2 / Τμήμα Ιε, από το οποίο προκύπτει ότι το Γ. Ε. Ν. δεν έχει αντίρρηση για το καθορισμό ζώνης λιμένος στο Πατητήρι Αλοννήσου, αποφασίζουμε:

Καθορίζουμε τα όρια της χερσαίας ζώνης λιμένος στο Πατητήρι Αλοννήσου, επαρχίας Σκοπέλου, Νομού Μαγνησίας, όπως αυτά είναι χαραγμένα με πράσινη συνεχή γραμμή υπό στοιχεία: (Α, Β, Γ, Δ, Ε, Ζ, Η, Θ, Ι, Κ, Λ, Μ, Ν, Ξ, Ο, Π, Ρ, Σ, Τ, Υ, Φ, Χ, Ψ, Ω, Ω΄, Ω΄΄, Α΄, Β΄, Γ, Δ΄Ε΄, Ζ΄, Η΄, Θ΄, Γ, Κ΄, Λ΄, Μ΄, Ν΄) στο επισυναπτόμενο τοπογραφικό διάγραμμα με κλίμακα 1:500, θεωρημένα από τη Διεύθυνση Τεχνικών Υπηρεσιών της Νομαρχιακής Αυτοδιοίκησης Μαγνησίας.


Η ισχύς της παρούσας αρχίζει από τη δημοσίευση της στην Εφημερίδα της Κυβερνήσεως.

Η απόφαση αυτή να δημοσιευθεί στην Εφημερίδα της Κυβερνήσεως.

Βόλος, 31 Αυγούστου 1999

Ο Γεν. Γραμματέας Περιφ. Θεσσαλίας
ΙΩΑΝΝΗΣ ΚΑΡΑΤΖΙΩΤΗΣ

ΛΙΜΕΝΙΚΟ ΤΑΜΕΙΟ Ν. ΜΑΓΝΗΣΙΑΣ
ΤΕΧΝΙΚΟ ΤΜΗΜΑ

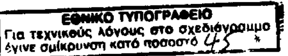

ΚΑΘΟΡΙΣΜΟΣ ΖΩΝΗΣ ΛΙΜΕΝΟΣ ΣΤΟ ΠΑΤΗΤΗΡΙ ΑΛΟΝΝΗΣΟΥ

ΤΟΠΟΓΡΑΦΙΚΟ ΔΙΑΓΡΑΜΜΑ

που συνοδεύει την 125/99 πράξη

της Λιμενικής Επιτροπής Ν. Μαγνησίας

——— : 1'', 2'', ... οριογραμμή παλαιού αιγιαλού

——— : 1, 2, ... οριογραμμή νέου αιγιαλού

——— : 1', 2', ... οριογραμμή παραλίας

———→ Α, Β, ... οριογραμμή ζώνης λιμένος (προς έγκριση)

Ο καθορισμός των ορίων αιγιαλού και παραλίας έγινε με τη ΝΠ 292/25-1-86 Απόφαση Νομάρχη Μαγνησίας (Φ.Ε.Κ. 6/Δ/19-01-1987).

ΥΠΟΜΝΗΜΑ ΕΠΙΤΡΟΠΗΣ

Το παρόν τοπογραφικό διάγραμμα συνοδεύει την από 10-9-86 έκθεση της επιτροπής καθορισμού των ορίων του Αιγιαλού (αρθρ. 74 του Π.Δ. 636/77 όπως διαμορφώθηκε με της αριθμ. 0.208/181/26.4.82 κοινή υπουργική απόφαση)

——— : μπλε 1'', 2'' ... οριογραμμή παλαιού αιγιαλού

——— : κόκκινη 1, 2, ... » νέου »

——— : κίτρινη 1', 2' ..... » παραλίας.

Οι κορυφές των οριογραμμών εξασφαλίζονται από σταθερά σημεία και μεριέλλεις με ορίζοντες συντεταγμένες

Ο ΠΡΟΕΔΡΟΣ


ΤΑ ΜΕΛΗ
α)
β)


ΝΟΜΑΡΧΙΑ ΜΑΓΝΗΣΙΑΣ
ΤΜΗΜΑ ΜΕΛΕΤΩΝ


ΕΡΓΟ ΤΟΠΟΓΡΑΦΙΚΟ ΔΙΑΓΡΑΜΜΑ ΚΑΘΟΡΙΣΜΟΥ ΟΡΙΩΝ ΑΙΓΙΑΛΟΥ - ΠΑΡΑΛΙΑΣ
ΠΕΡΙΟΧΗ: Παραλιακός χώρος λιμένα Αλοννήσου
ΕΝΔΙΑΦΕΡΟΜΕΝΟΣ: Νομαρχία Μαγνησίας
ΚΟΙΝΟΤΗΤΑ: Αλοννήσου
ΑΡΜΟΔΙΑ ΟΙΚΟΝΟΜΙΚΗ ΕΦΟΡΙΑ: Σκοπέλου


ΜΕΛΕΤΗ Δ. Τυλιγάδας Αγρονόμος Τοπογράφος Μηχ/κός με 480	ΚΛΙΜΑΚΑ 1:500
10/1/86 ΝΙΚ. ΔΟΓΚΑΚΗΣ Επιβ/της Δ.Ε	ΒΟΛΟΣ ΓΕΝΑΡΗΣ 1986

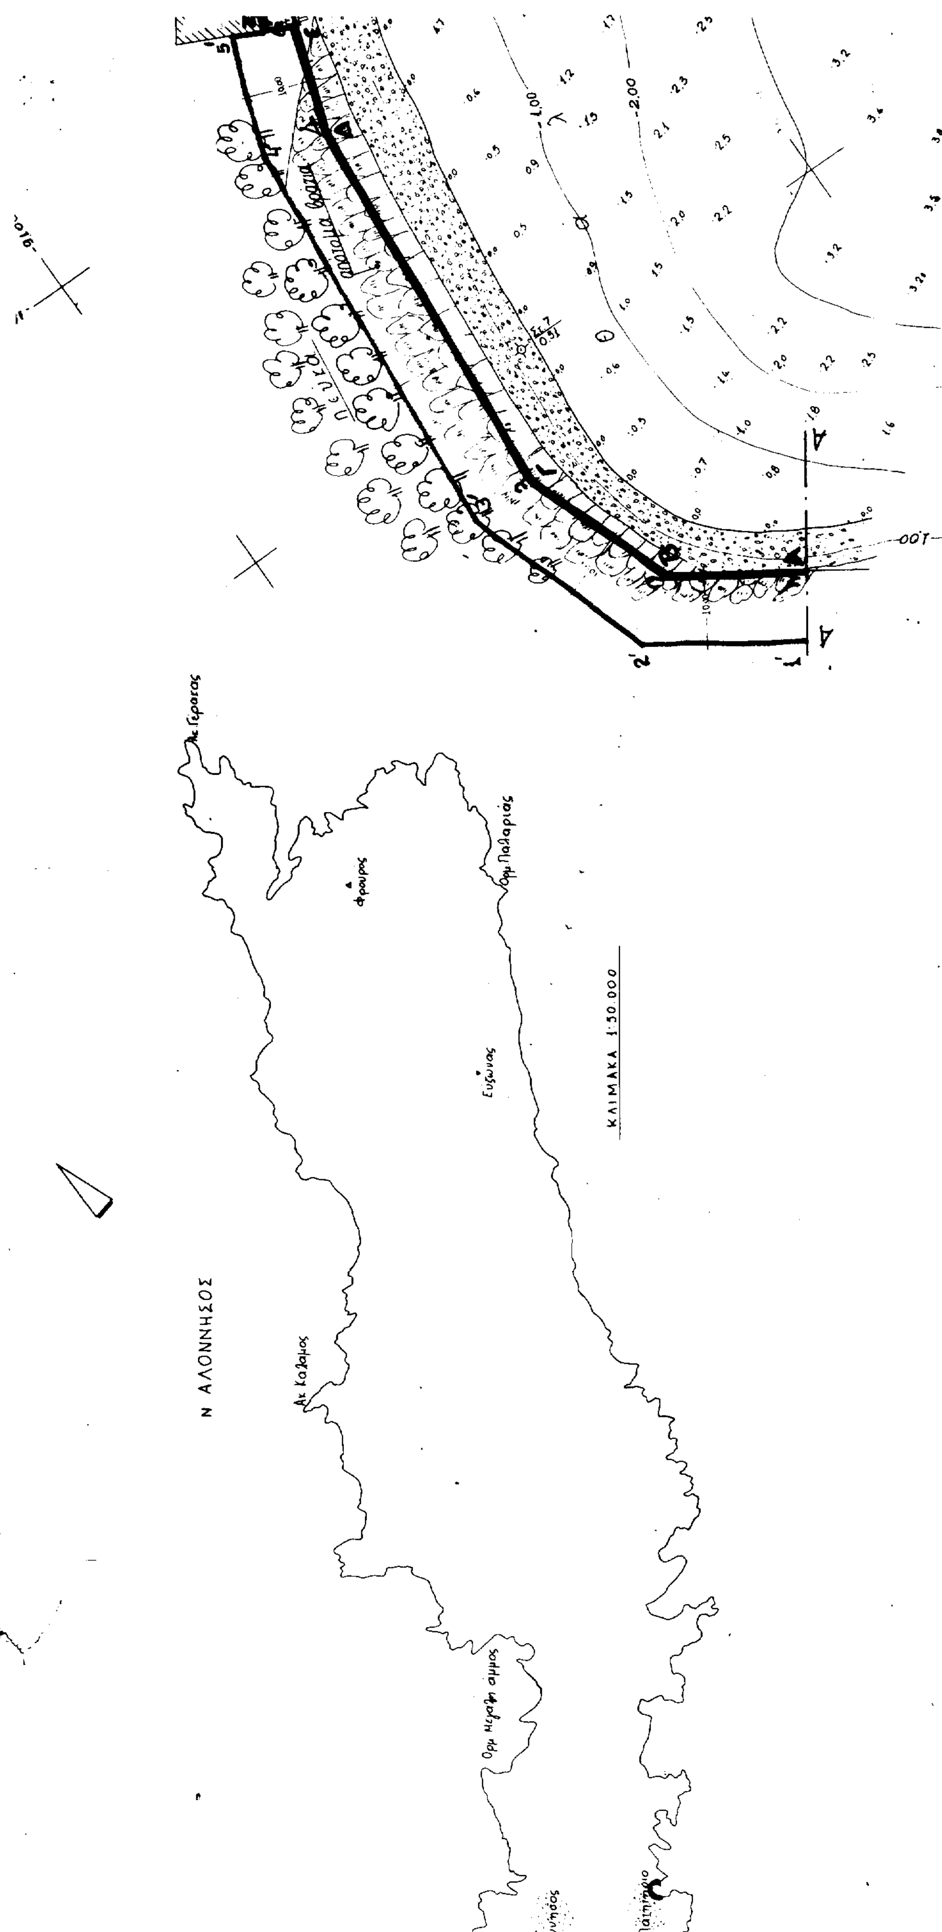




Ν ΑΛΟΝΝΗΣΟΣ
ΚΛΙΜΑΚΑ 1:50 000

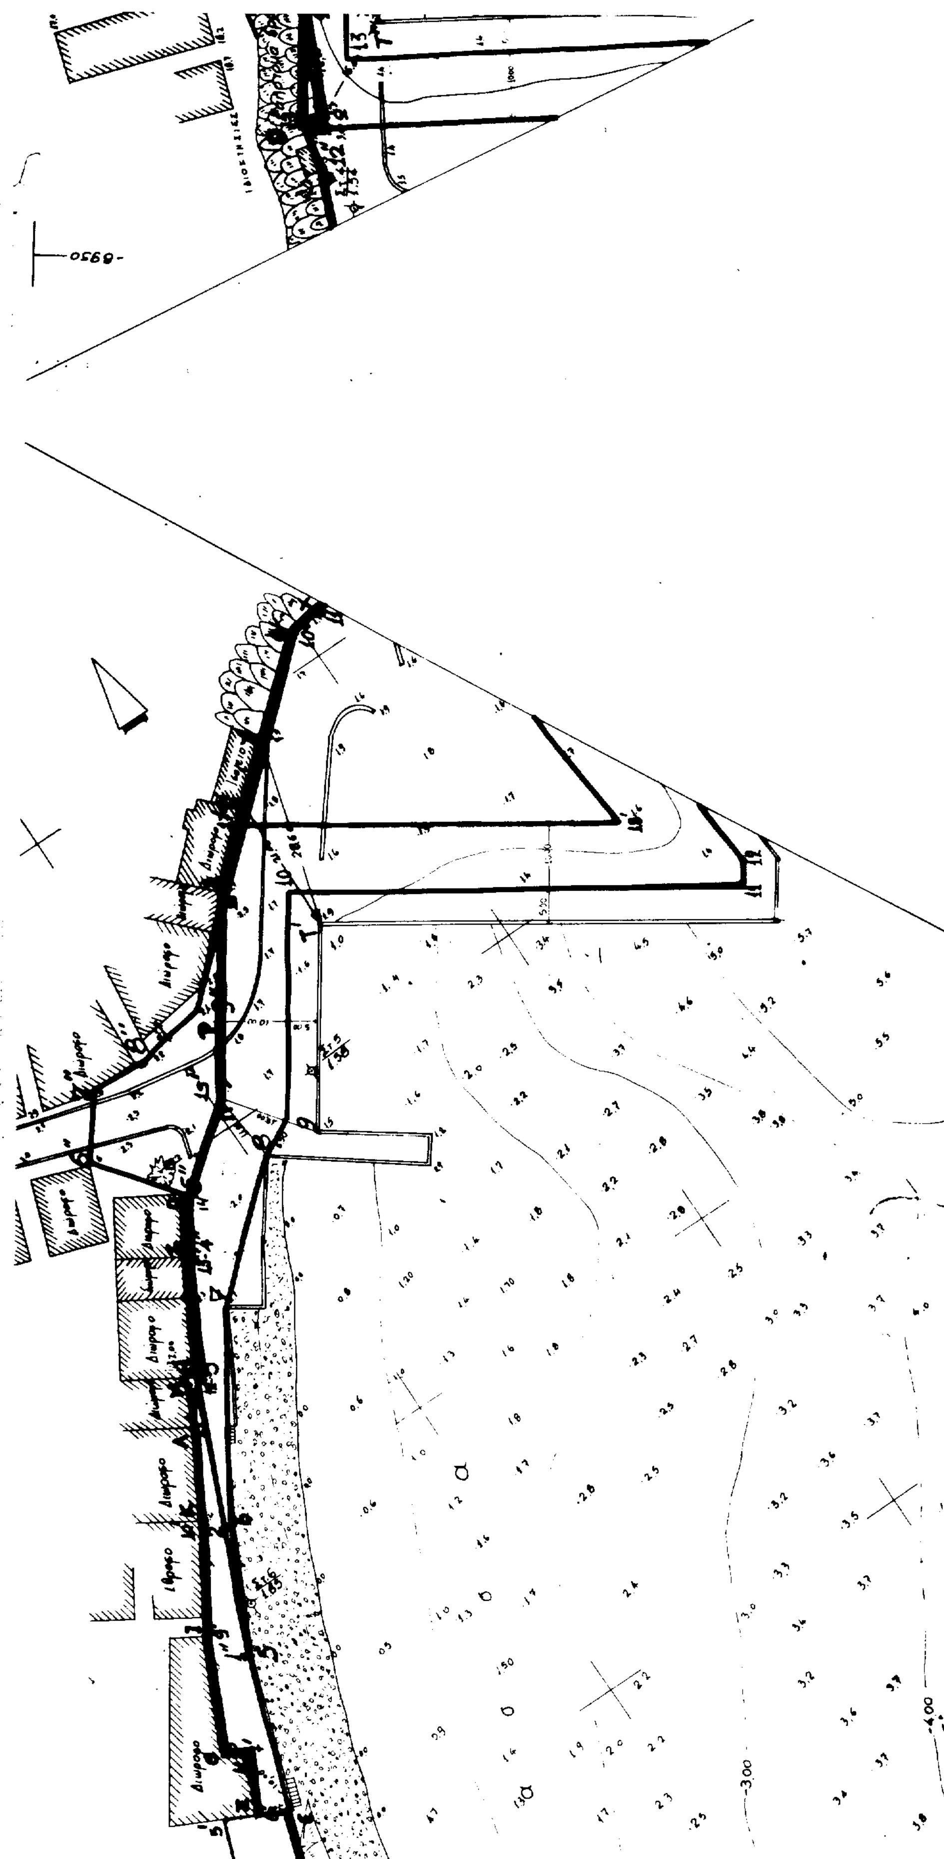

Διώροφο

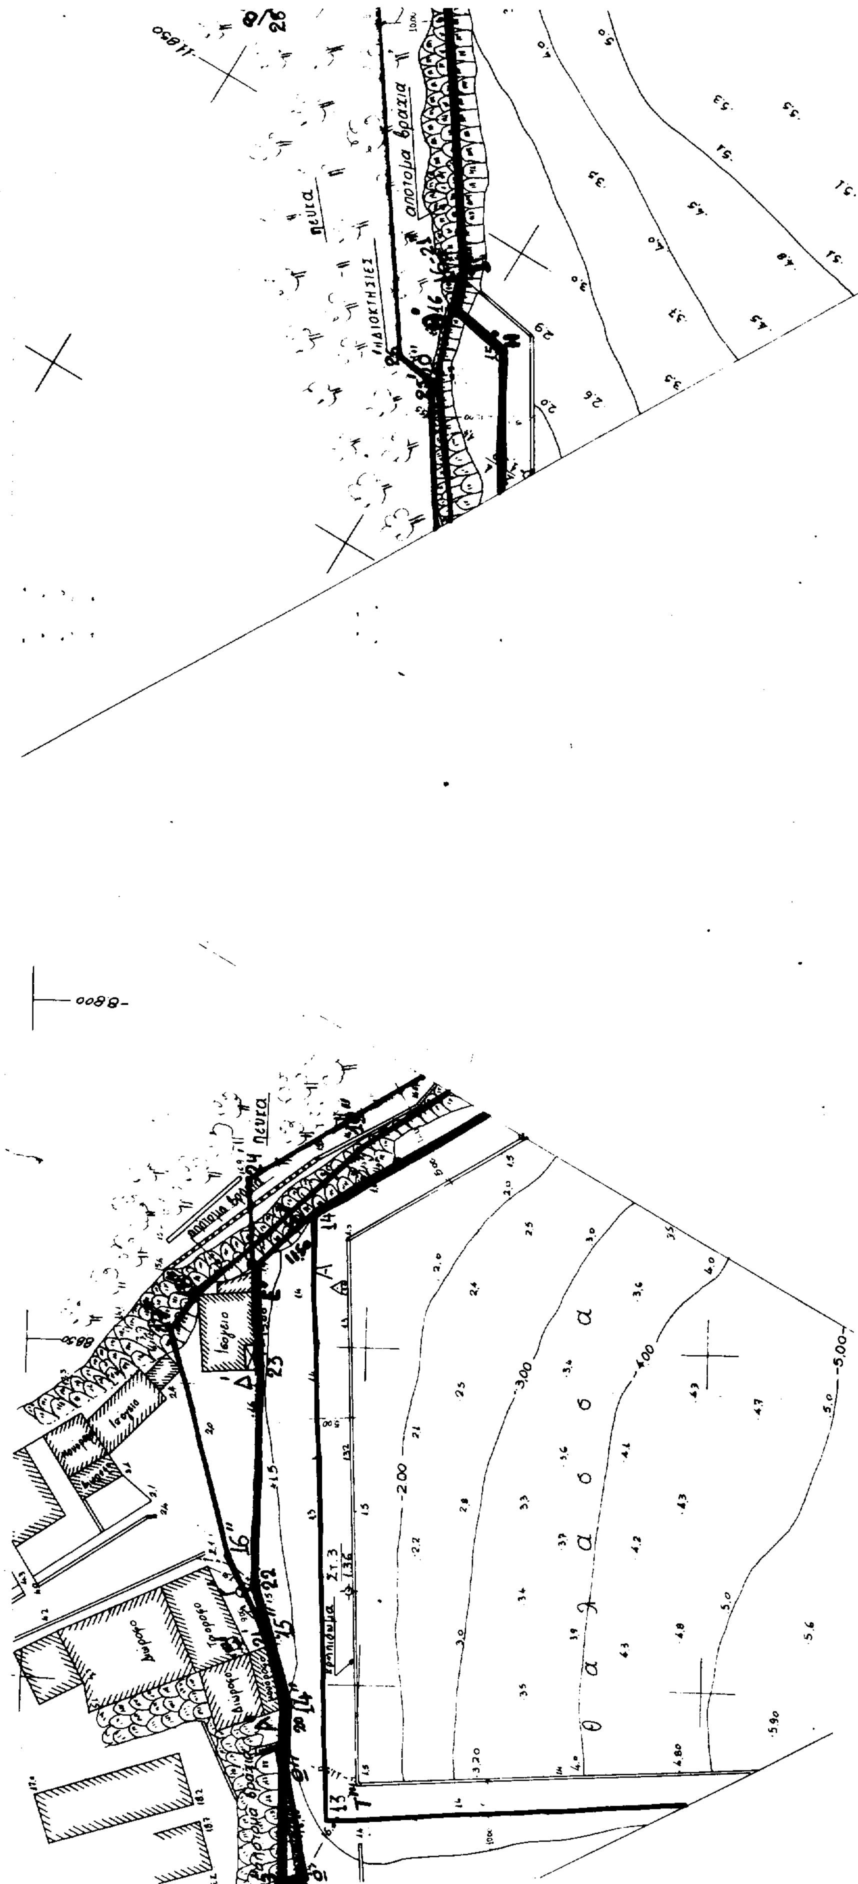
απότομα βράχια
πευκα
ΙΔΙΟΚΤΗΣΙΕΣ
Ισογειο
Διώροφο
-2.00
3,00
4.00
-5.00
θ α λ α σ σ α

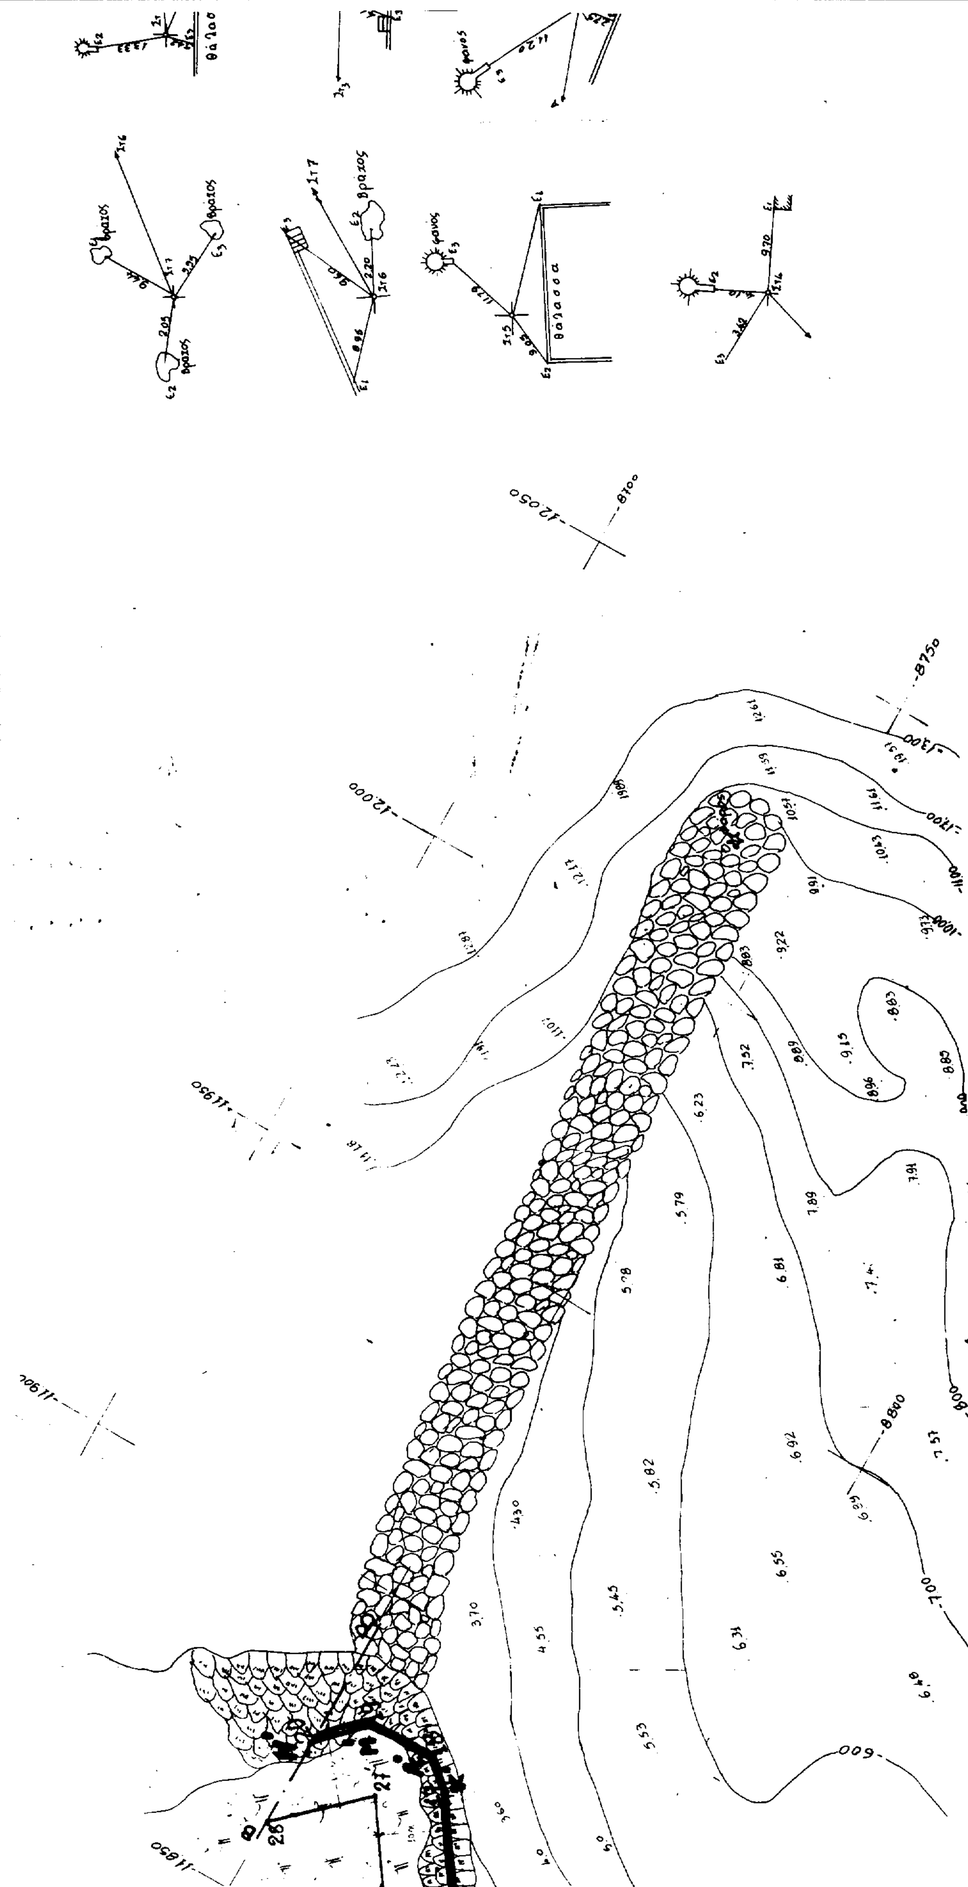

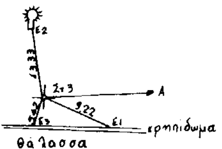

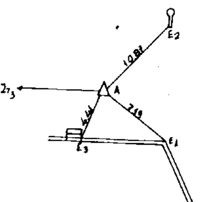

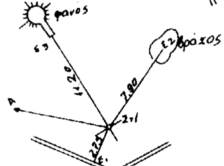

ΥΠΟΜΝΗΜΑ

- Δ : Τριγωνομετρικό
- ✢ : Πολυγωνομετρική στάση
- : Ογκόλιθοι
- : Απότομα βράχια
- : Κτίσμα
- : Αμμουδιά

ΠΑΡΑΤΗΡΗΣΕΙΣ

1. Υψομετρική αφετηρία λήφθηκε η μέση στάθμη της θάλασσας με υψόμετρο 0.00 μ
2. Έγινε εξάρτηση από το κρατικό τριγωνομετρικό δίκτυο
3. Κέντρο φύλλου χάρτη φ: +39° 15' λ: -0° 15'
4. Το παρόν διάγραμμα προήλθε από συμπλήρωση του από Σεπτέμβριο 1978 τοπογραφικού διαγράμματος του μηχ. Χρήστου Τσάτσου

ΠΙΝΑΞ ΣΥΝΤ/ΝΩΝ ΚΟΡΥΦΩΝ

κορυφές	x	ψ
1	9.035	12.048
2	9.052	12.036
3	9.059	12.013
4	9.054	11.954
1-5	9.041	11.915
2'	9.034	11.898
6	9.0325	11.8975
16'	8.881	11.781
17'	8.849	11.772
18'	8.844	11.775
19'	8.845	11.779
20''	8.799	11.829
16-21''	8.795	11.842
17	8.770	11.878
18	8.766	11.881
19	8.757	11.881
20	8.750	11.874

ΒΟΛΟΣ 16 – 06 – 1999

ΘΕΩΡΗΘΗΚΕ

Ο ΠΡΟΪΣΤΑΜΕΝΟΣ ΤΕΧΝΙΚΟΥ ΤΜΗΜΑΤΟΣ



...ΟΣ ΛΑΟΥΚΟΠΟΥΛΟΣ

...ΚΟΣ ΜΗΧΑΝΙΚΟΣ Α.Τ.Ν.Μ.

ΒΟΛΟΣ 17 – 06 – 1999

Η ΛΙΜΕΝΙΚΗ ΕΠΙΤΡΟΠΗ Ν. ΜΑΓΝΗΣΙΑΣ



Ο ΠΡΟΕΔΡΟΣ	Ο ΑΝΤΙΠΡΟΕΔΡΟΣ
ΠΑΝΑΓΙΩΤΗΣ ΠΑΠΑΔΕΛΛΗΣ	ΓΕΩΡΓΙΟΣ ΓΙΑΝΝΗΜΑΡΑΣ ΑΝΤΙΠΛΟΙΑΡΧΟΣ Λ.Σ.

Τ Α Μ Ε Λ Η

ΔΗΜΗΤΡΙΟΣ ΠΙΤΣΙΩΡΗΣ ....

ΙΩΑΝΝΗΣ ΑΜΟΙΡΟΓΛΟΥ ....

ΑΝΑΣΤΑΣΙΑ ΝΤΙΝΟΥ ....


ΜΙΧΑΗΛ ΔΡΑΚΑΚΗΣ ....

ΝΙΚΟΛΑΟΣ ΣΚΥΡΙΑΝΟΣ ....

ΑΓΓΕΛΟΣ ΞΗΝΤΑΡΗΣ ....

ΗΛΙΑΣ ΚΑΤΑΧΑΝΑΣ ....

ΙΩΑΝΝΗΣ ΑΔΑΜΑΚΗΣ ....

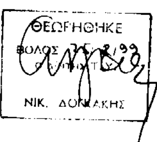

ΔΙΟΡΘΩΣΕΙΣ ΣΦΑΛΜΑΤΩΝ

(2)

Στην 3509π.ε΄/13.1.1997 απόφαση του Αναπληρωτή Περιφερειακού Δ/ντή Μεσσηνίας περί κηρύξεως αναδασωτέας έκτασης 133 στρεμμάτων στη θέση «Λαγκούβαρδος» του Δήμου Φιλιατρών Νομού Μεσσηνίας που δημοσιεύθηκε στο ΦΕΚ 82 τεύχος Δ' της 7.2.97 επέρχονται οι εξής διορθώσεις:

1. Στο θέμα της απόφασης από το εσφαλμένο «133» τίθεται το σωστό «83,310».

2. Στο κείμενο της απόφασης από το εσφαλμένο «εκατόν τριάντα τριών στρεμμάτων» τίθεται το σωστό «ογδόντα τριών στρεμμάτων και τριακοσίων δέκα τετραγωνικών μέτρων».

3. Στο ανατολικό όριο του τμήματος α της αναδασωτέας έκτασης από το εσφαλμένο «δημόσια δασική έκταση» τίθεται το σωστό «δημόσια δασική έκταση που κηρύχθηκε αναδασωτέα με την αριθ.489/16.3.88 απόφαση Νομάρχη Μεσσηνίας».

4. Στο Δυτικό όριο του τμήματος α της αναδασωτέας έκτασης από το εσφαλμένο «δημόσια δασική έκταση» τίθεται το σωστό «δημόσια δασική έκταση που κηρύχθηκε αναδασωτέα με την αριθ. 1608/3.9.85 απόφαση Νομάρχη Μεσσηνίας».

5. Στο Βόρειο όριο του τμήματος α της αναδασωτέας έκτασης από το εσφαλμένο «Δημόσια δασική έκταση» τίθεται το σωστό «Δημόσια δασική έκταση που κηρύχθηκε αναδασωτέα με την αριθ. 1608/3-9-85 απόφαση Νομάρχη Μεσσηνίας καθώς και με την αριθ.489/16-3-88 ομοία απόφαση Νομάρχη Μεσσηνίας».

6. Στο Νότιο όριο του τμήματος α της αναδασωτέας έκτασης από το εσφαλμένο «Αγροτικό δρόμο» τίθεται το σωστό «Αγροτικό δρόμο και έκταση προαυλίου της Εκκλησίας Αγιαννάκης»

7. Στο Δυτικό όριο του τμήματος β της αναδασωτέας έκτασης από το εσφαλμένο «Δημόσια δασική έκταση» τίθεται το σωστό «Δημόσια δασική έκταση που κηρύχθηκε αναδασωτέα με την αριθ. 1608/3-9-1985 απόφαση Νομάρχη Μεσσηνίας»

8. Στο Βόρειο όριο του τμήματος β της αναδασωτέας έκτασης από το εσφαλμένο «δημόσια δασική έκταση» τίθεται το σωστό «δημόσια δασική έκταση που κηρύχθηκε αναδασωτέα με την αριθ. 1132/8-6-90 απόφαση Νομάρχη Μεσσηνίας»

9. Στο Νότιο όριο του τμήματος (β) της αναδασωτέας έκτασης από το εσφαλμένο «δημόσια δασική έκταση» τίθεται το σωστό «δημόσια δασική έκταση που κηρύχθηκε αναδασωτέα με τις αριθ.1608/3.9.1985 και 489/16.3.1988 αποφάσεις Νομάρχη Μεσσηνίας»

10. Στο Ανατολικό όριο του τμήματος γ της αναδασωτέας έκτασης από το εσφαλμένο «Δημόσια δασική έκταση» τίθεται το σωστό «Δημόσια δασική έκταση που κηρύχθηκε αναδασωτέα με την αριθ. 1608/3-9-85 απόφαση Νομάρχη Μεσσηνίας»

11.Στο Νότιο όριο του τμήματος γ της αναδασωτέας έκτασης από τό εσφαλμένο «Δημόσια δασική έκταση» τίθεται το σωστό «Δημόσια δασική έκταση που κηρύχθηκε αναδασωτέα με την αριθ. 1608/3-9-85 απόφαση Νομάρχη Μεσσηνίας»

12. Προστίθεται παράγραφος στην απόφαση αναδασωτέας έχουσα ως εξής: Εξαιρείται των περικλειομένων ορίων της αναδασωτέας η αγροτική έκταση εμβαδού 2,300 στρεμ. που προσδιορίζεται με τα στοιχεία Α.Β.Γ.Δ.Ε.Ζ.Θ.Ι.Κ.Λ.Μ.Α

(Από την Περιφέρεια Πελοποννήσου)

ΑΠΟ ΤΟ ΕΘΝΙΚΟ ΤΥΠΟΓΡΑΦΕΙΟ